



NEUGESTALTUNG DOMUMFELD


Unesco-Weltkulturerbe Naumburger Dom

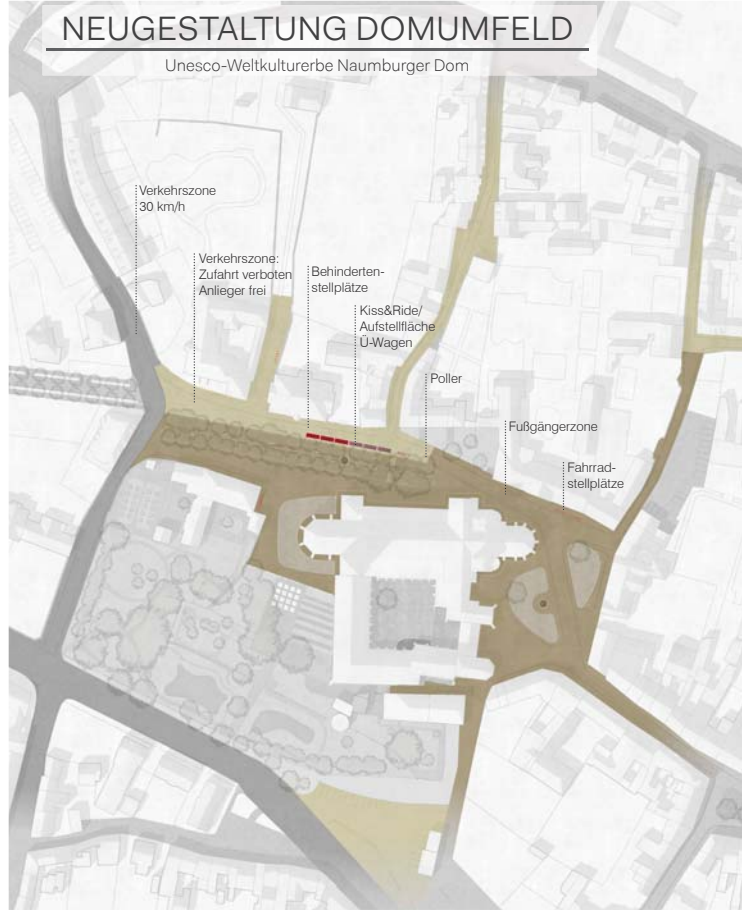

Verkehrskonzept

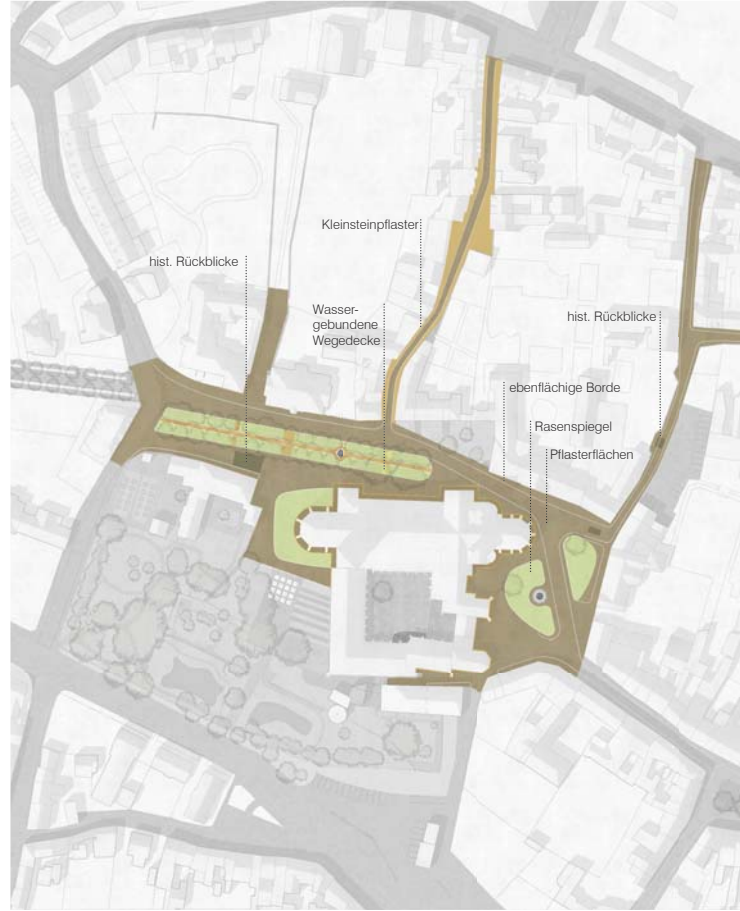

Materialkonzept

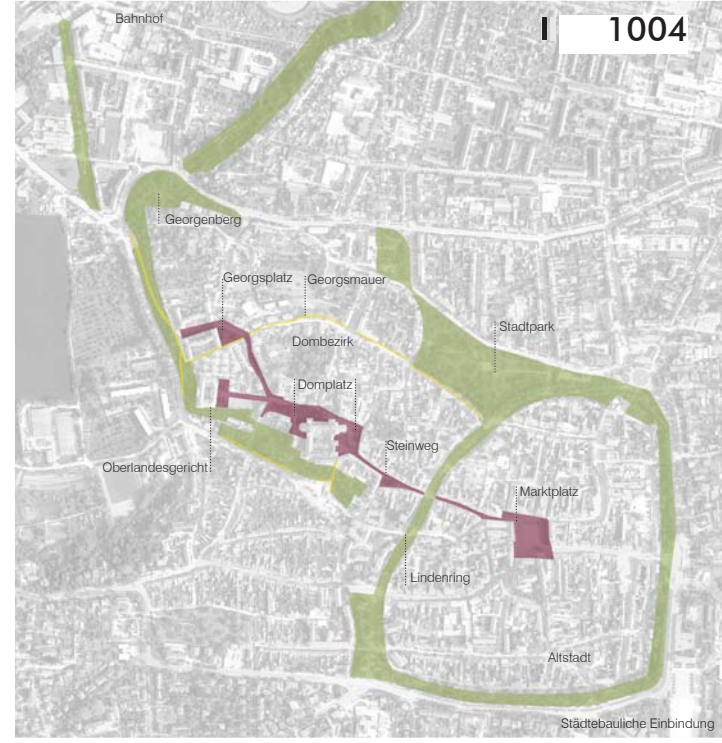


Ausstattung Sitzmobiliar





Image östlicher Domplatz

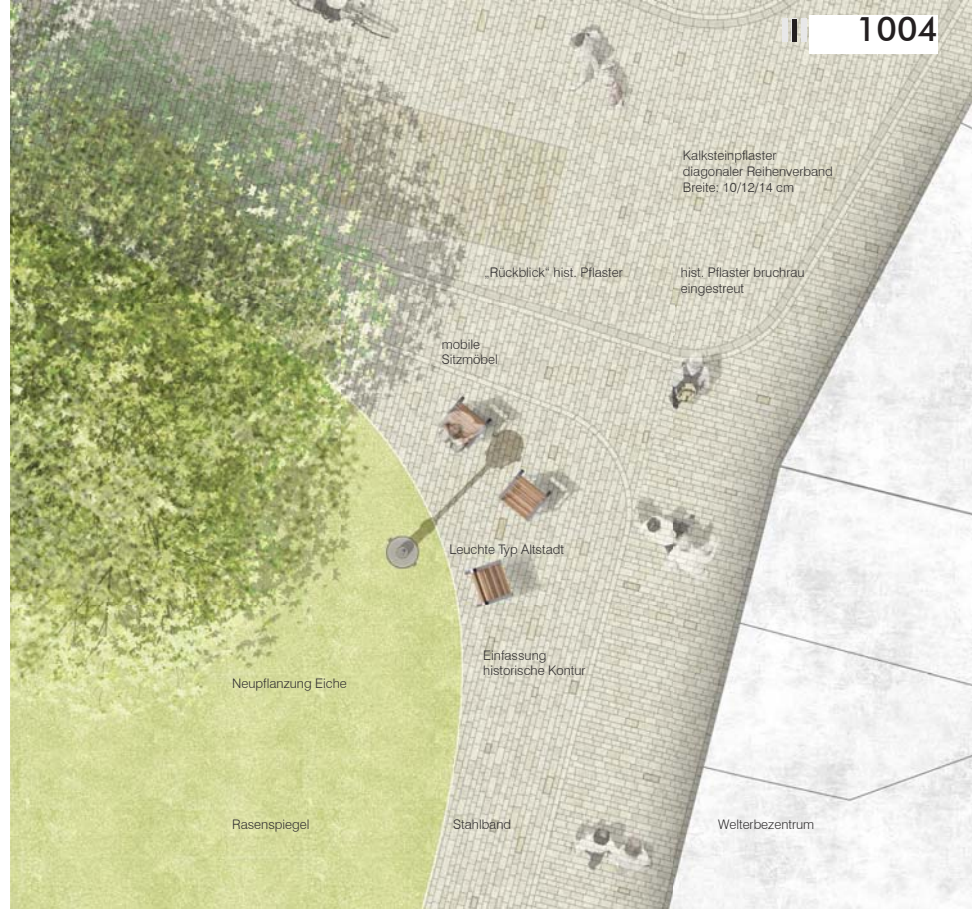

Detail östlicher Domplatz M 1:50




NEUGESTALTUNG DOMUMFELD

Unesco-Weltkulturerbe-Nürnberger Dom



Image westlicher Domplatz

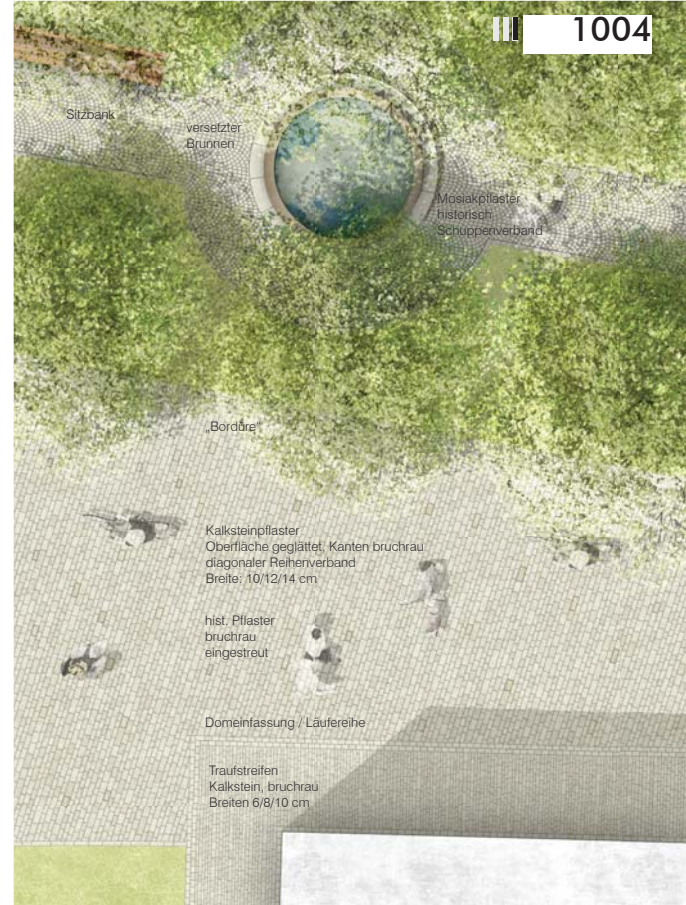


Detail westlicher Domplatz M 1:50



Ideeanteil Kreisverkehr M 1:500



Ideeanteil Georgenplatz M 1:500

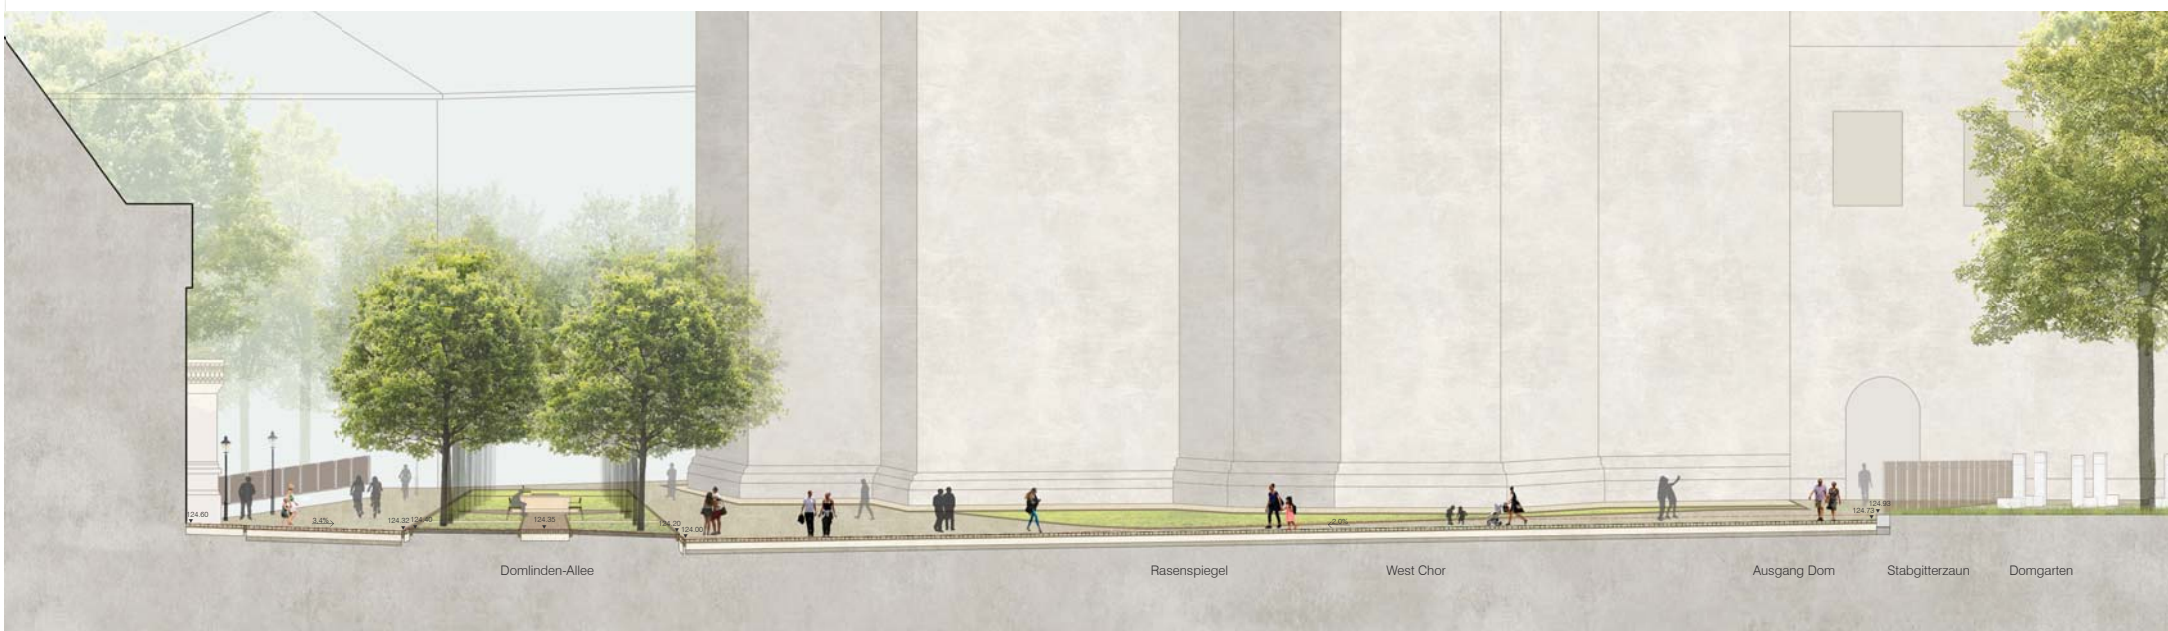

Schnitt westlicher Domplatz M 1:100



Schnitt östlicher Domplatz M 1:100